




PIANTA PIANO TERRA ESISTENTE - INDIVIDUAZIONE ZONA DI INTERVENTO
SCALA 1:200

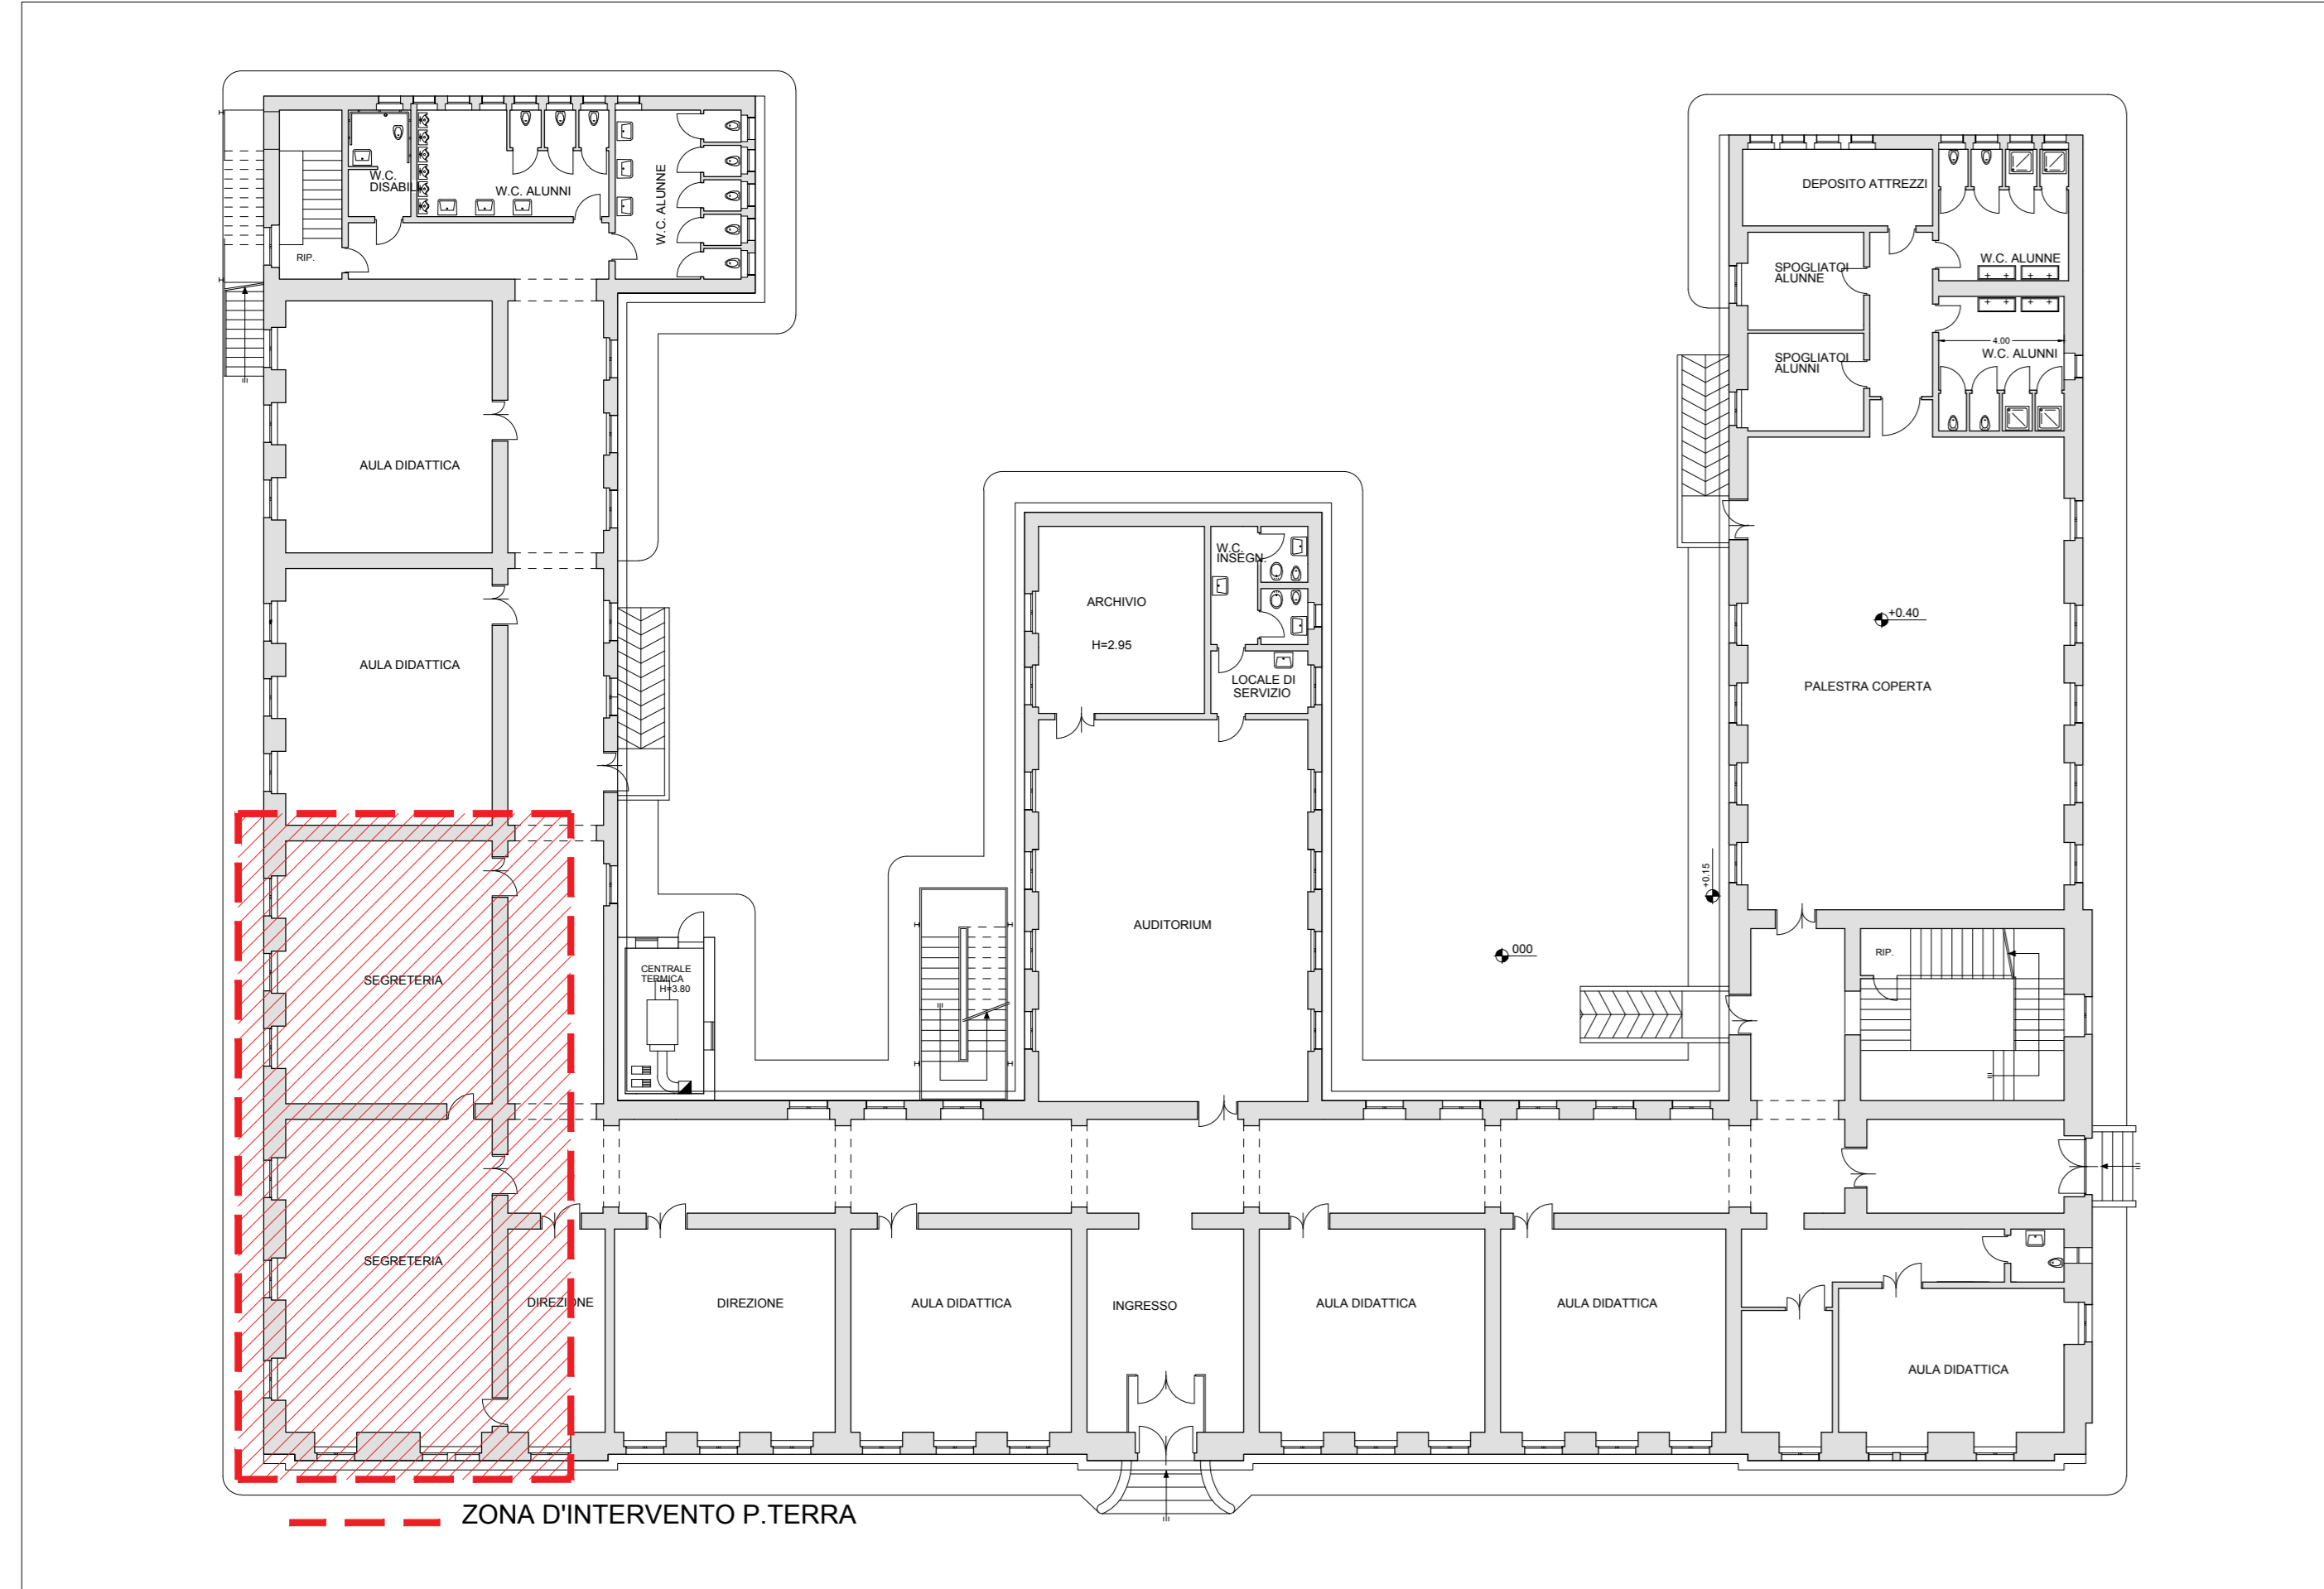


PIANTA PIANO TERRA ESISTENTE
SCALA 1:100

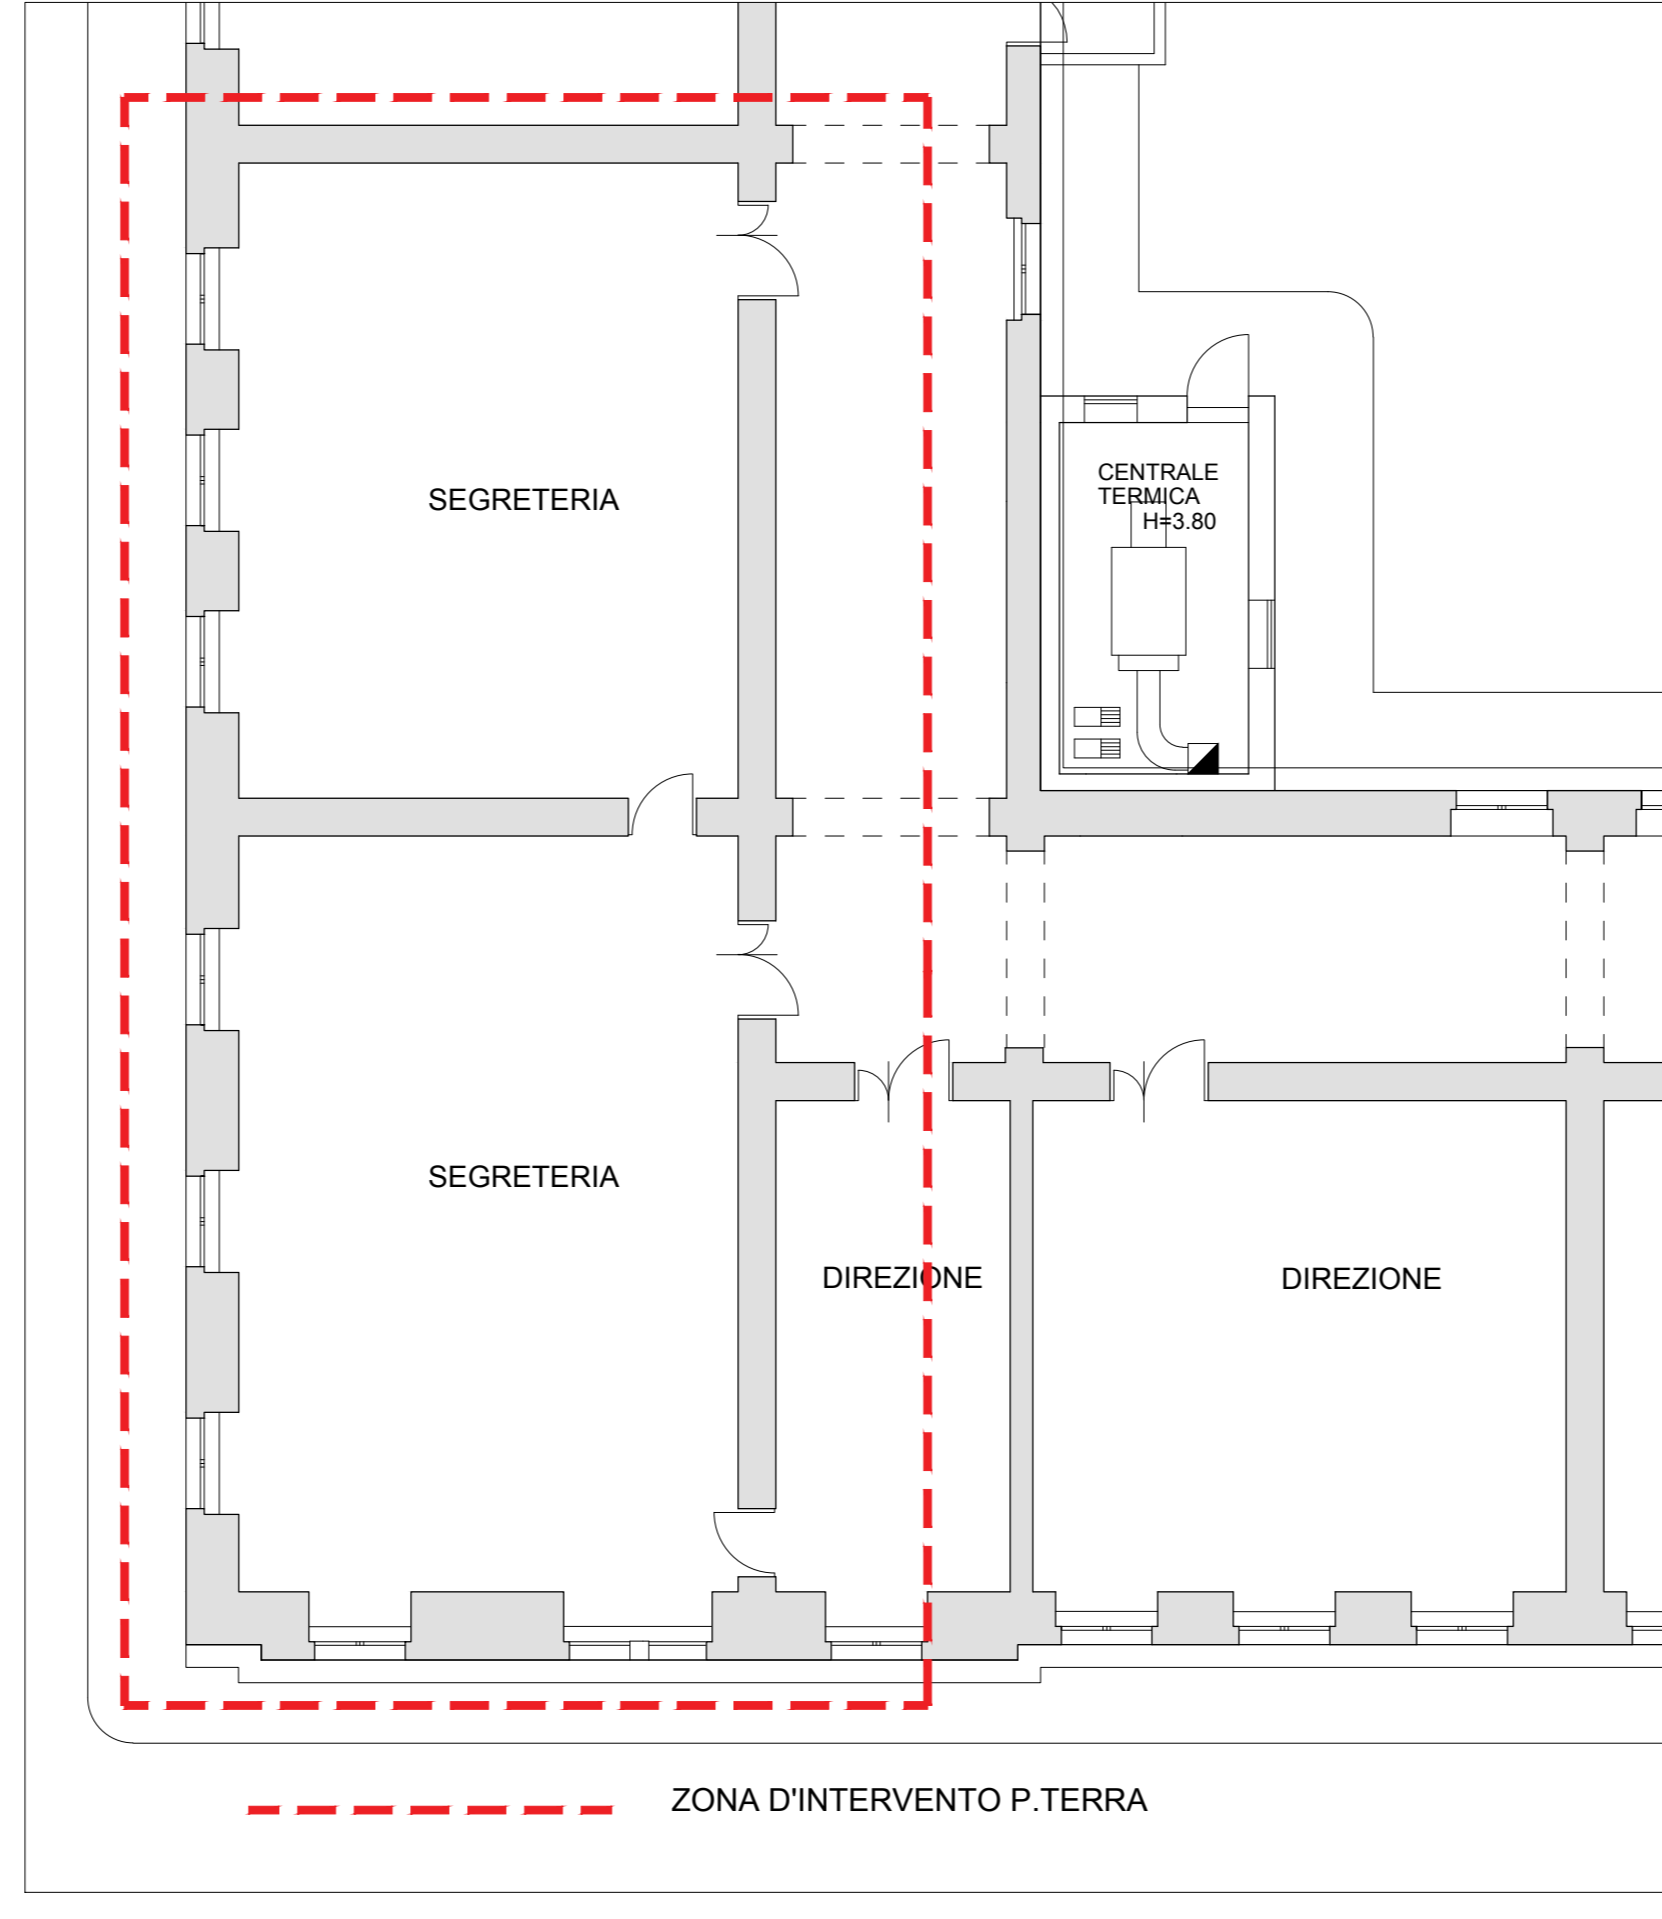


PIANTA PIANO TERRA PROGETTO
SCALA 1:100

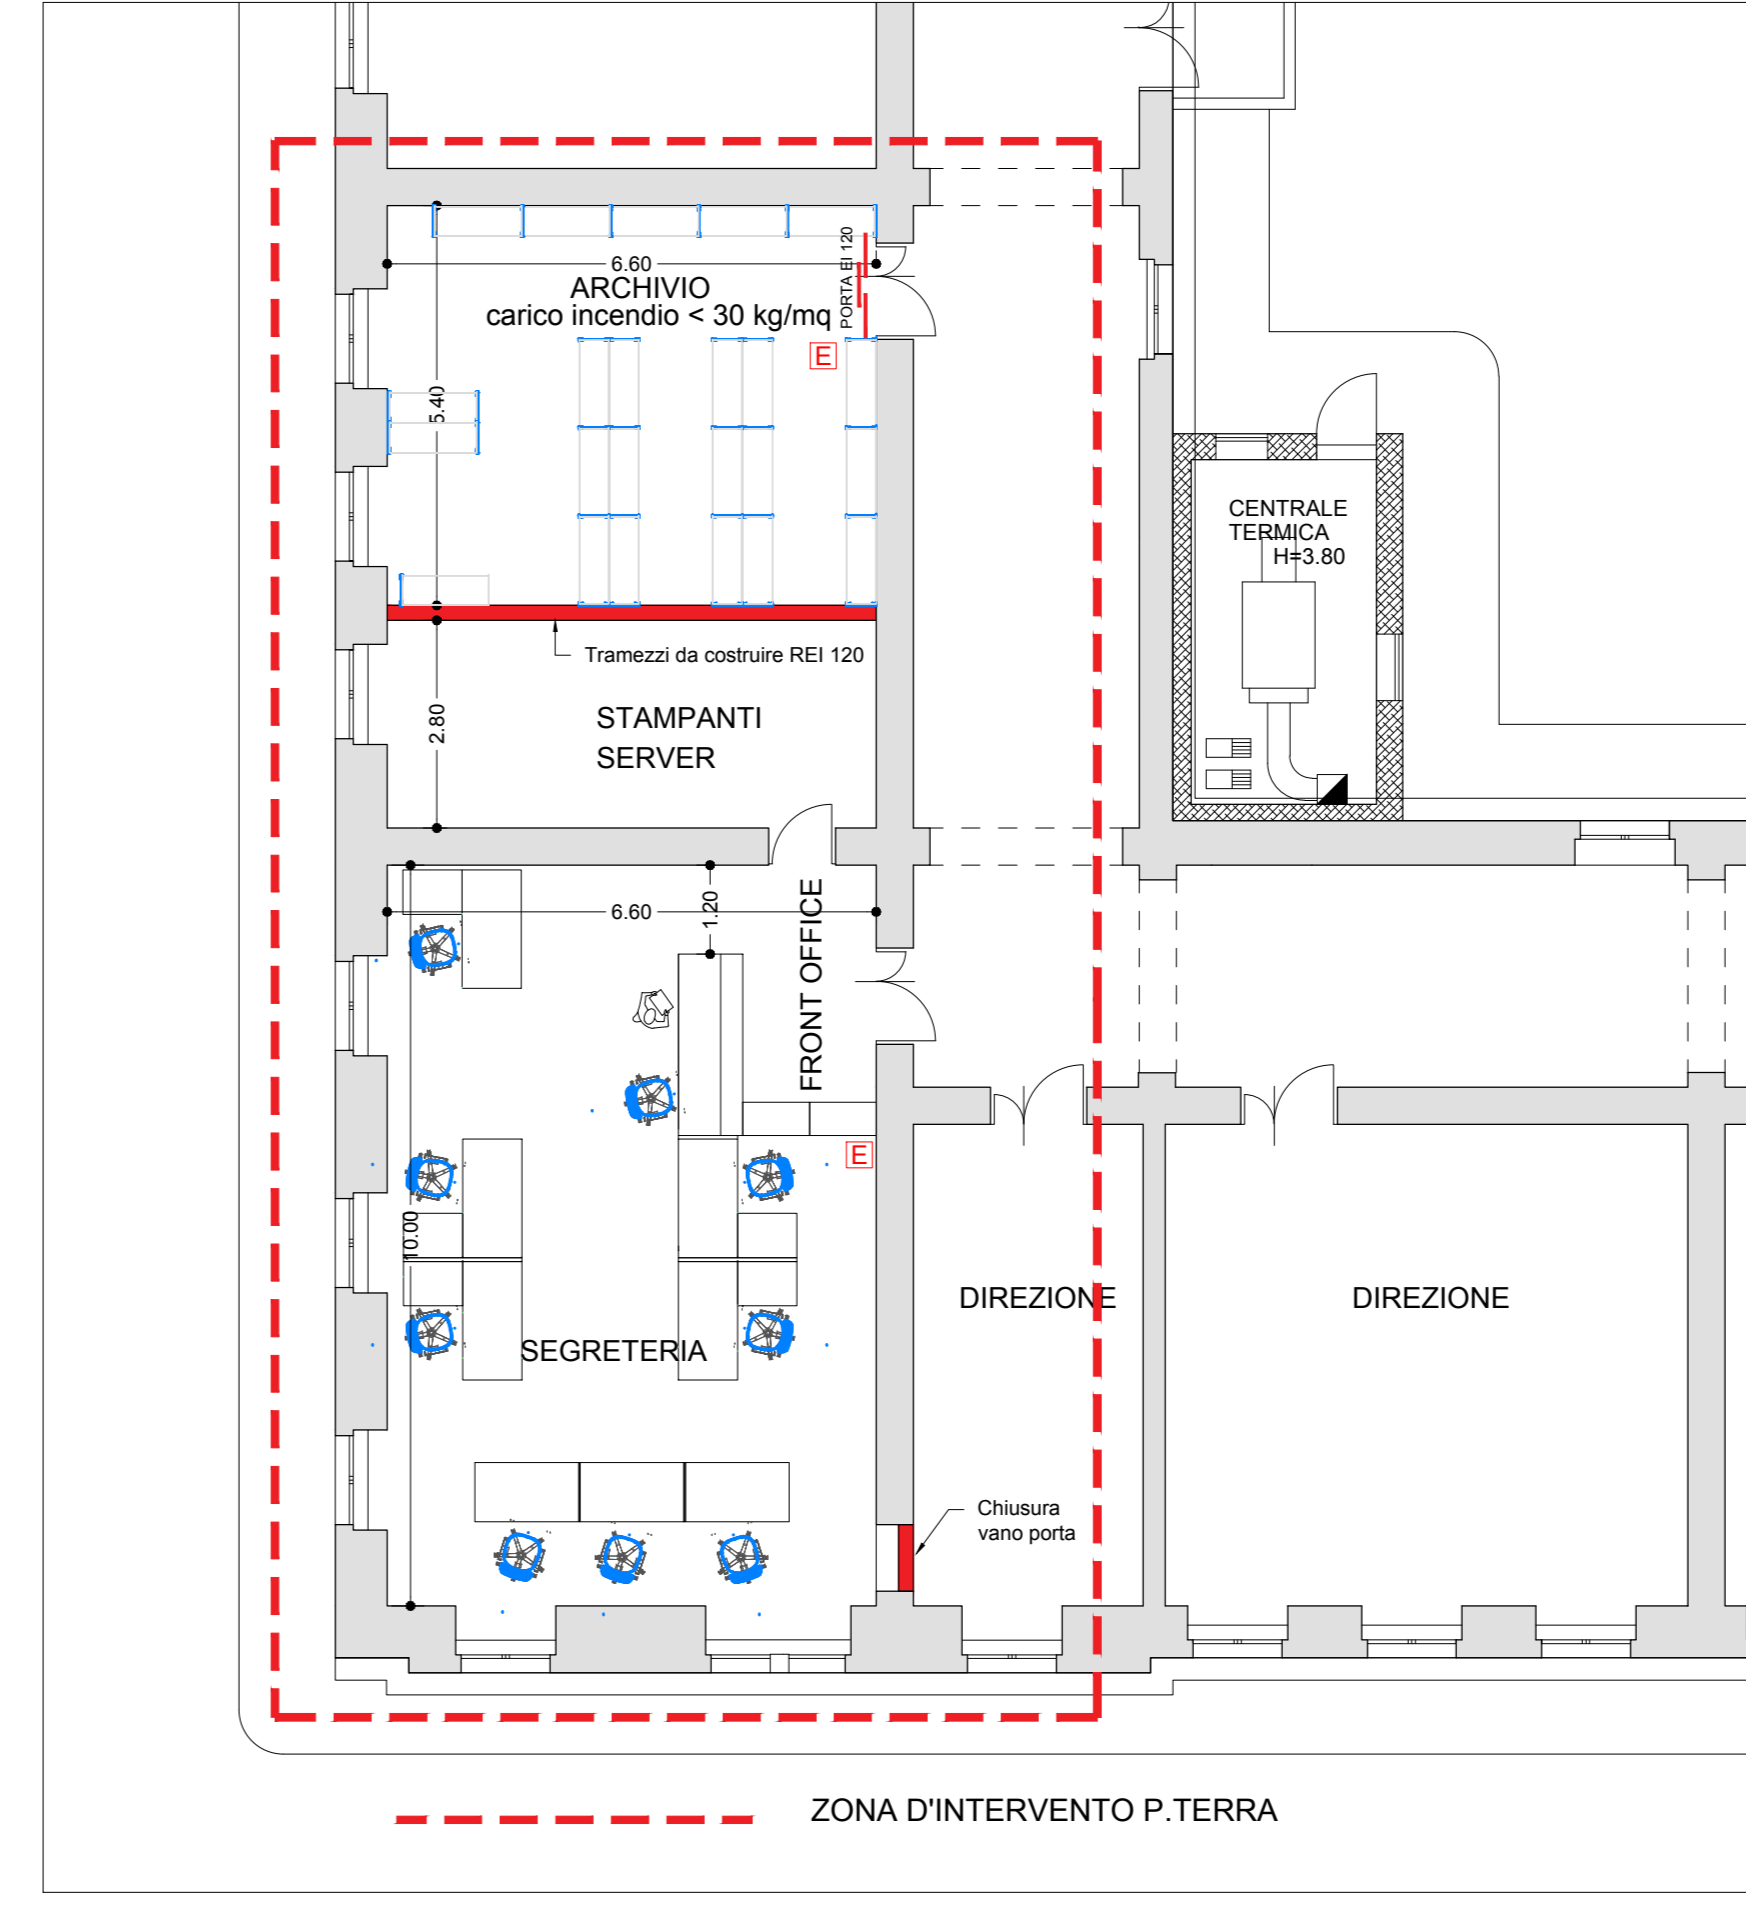



PIANTA PIANO PRIMO ESISTENTE - INDIVIDUAZIONE ZONA DI INTERVENTO
SCALA 1:200

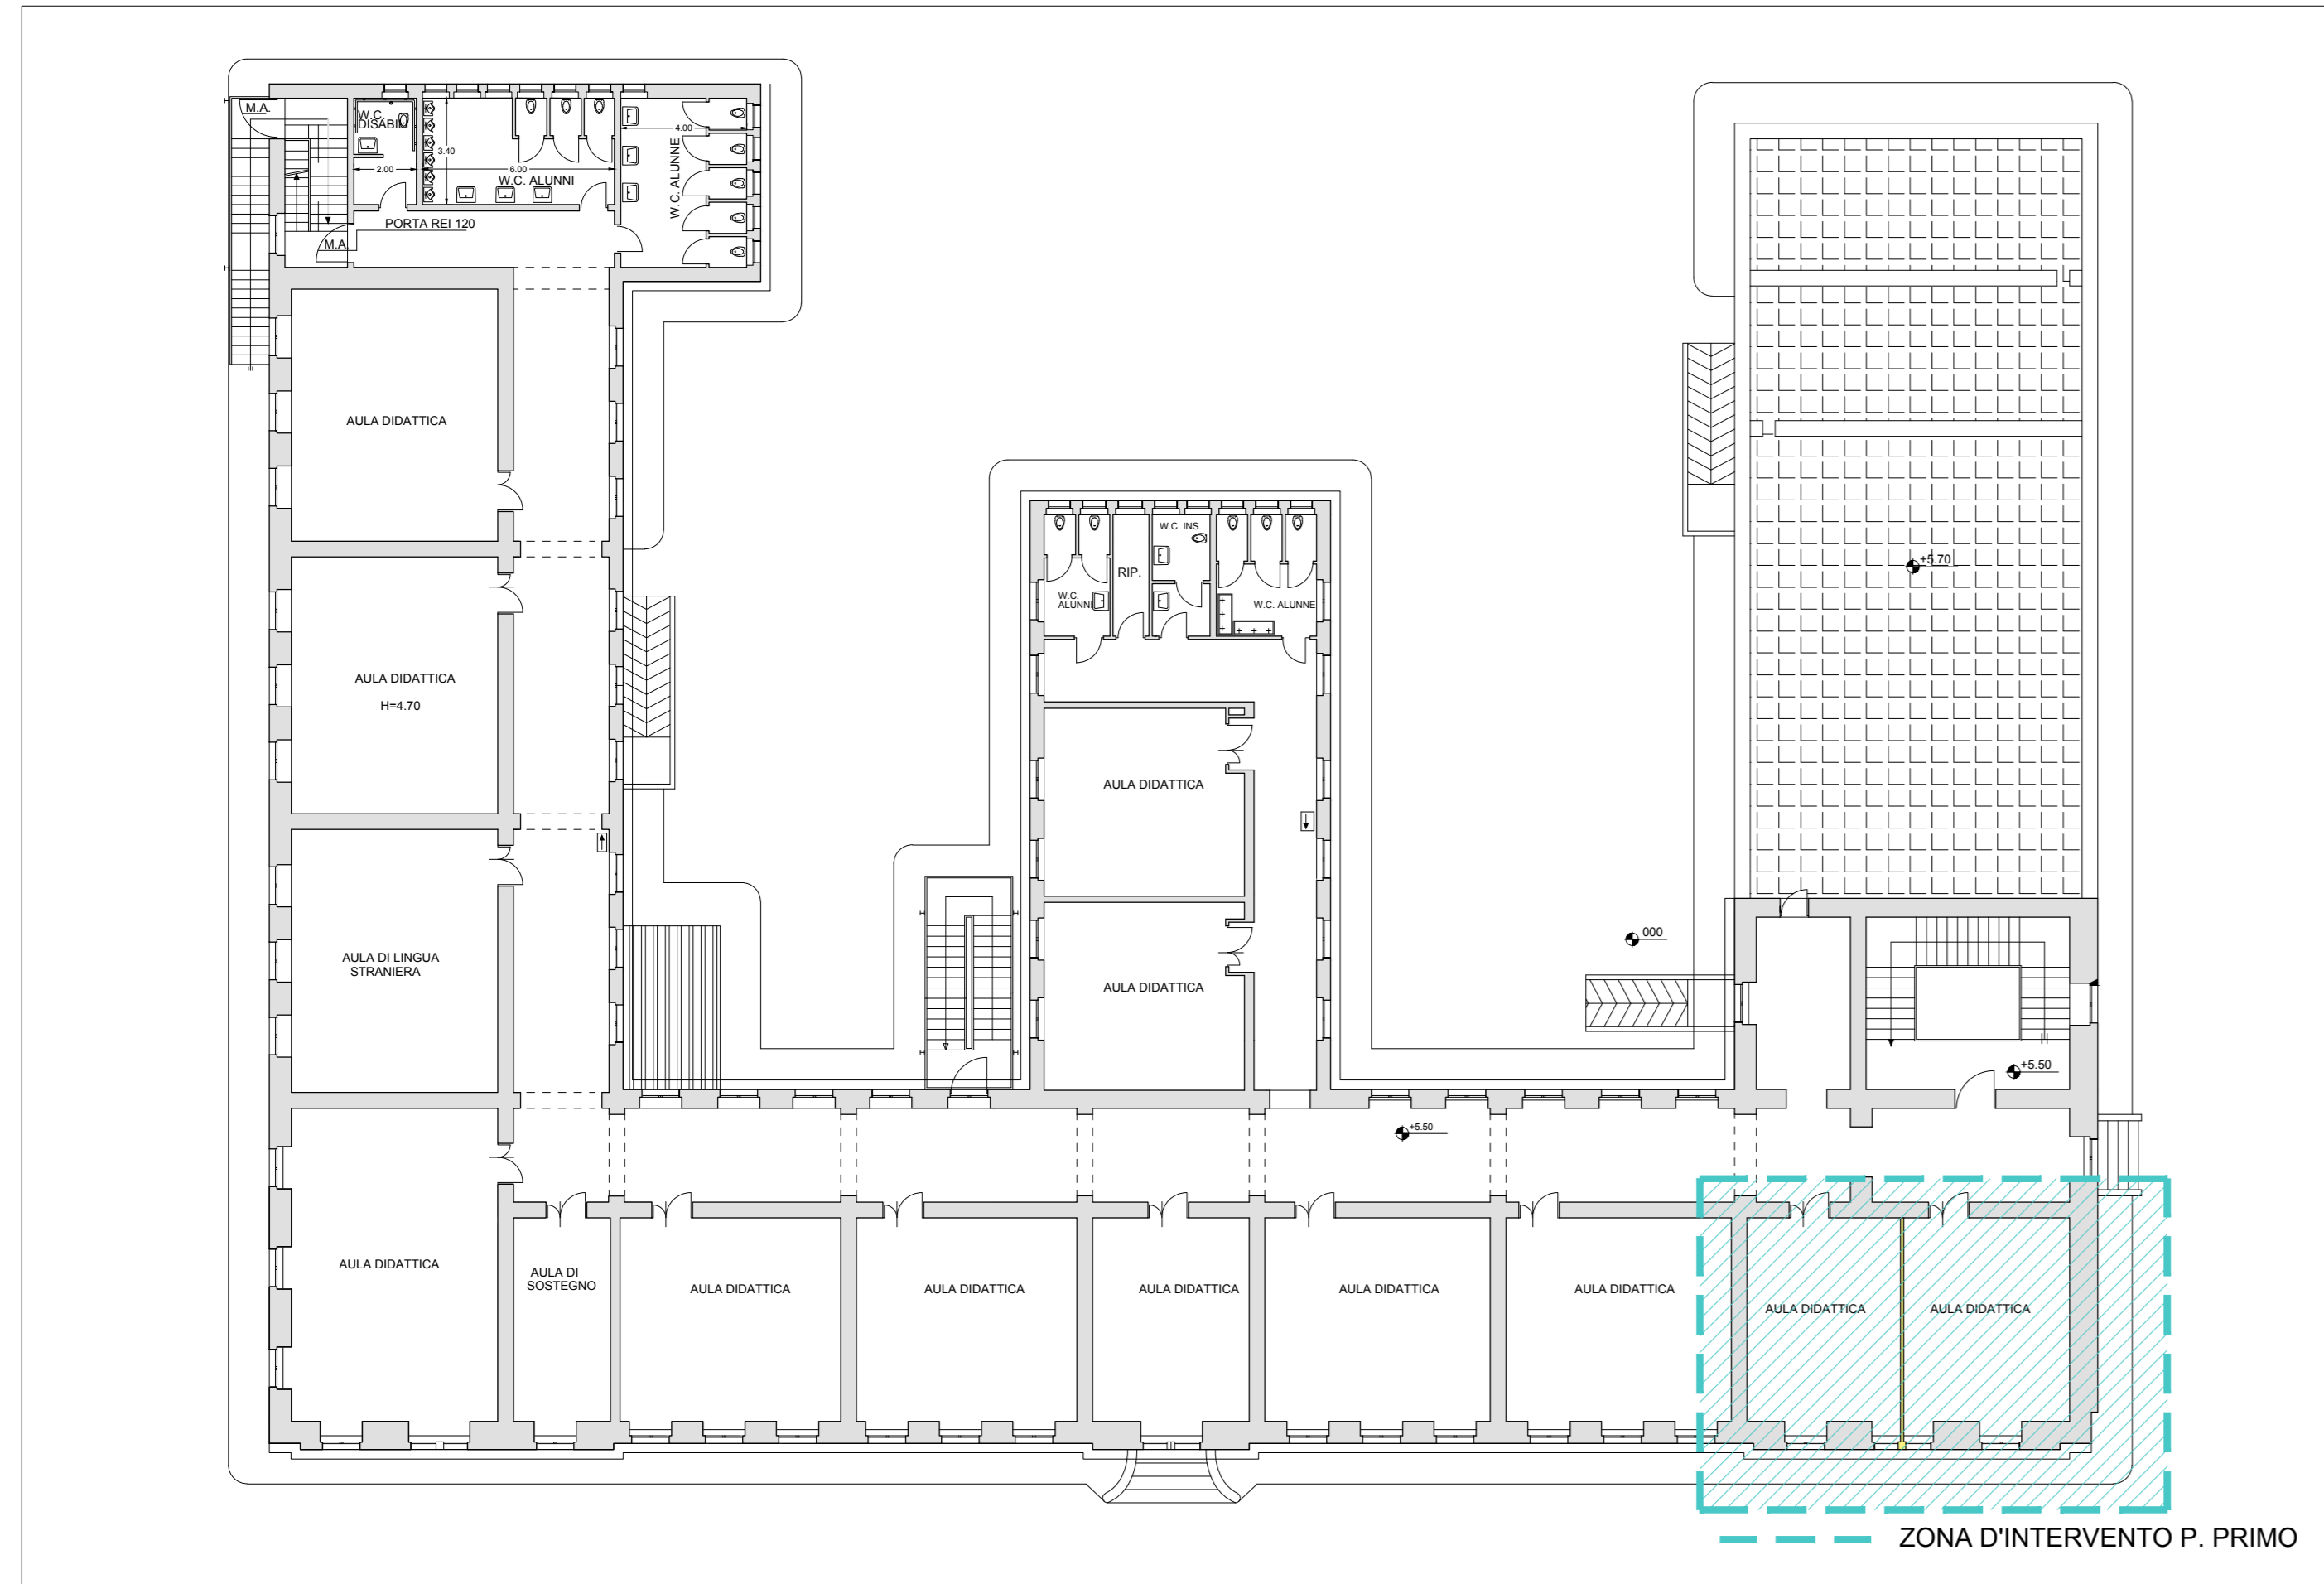

PIANTA PIANO PRIMO ESISTENTE
SCALA 1:100

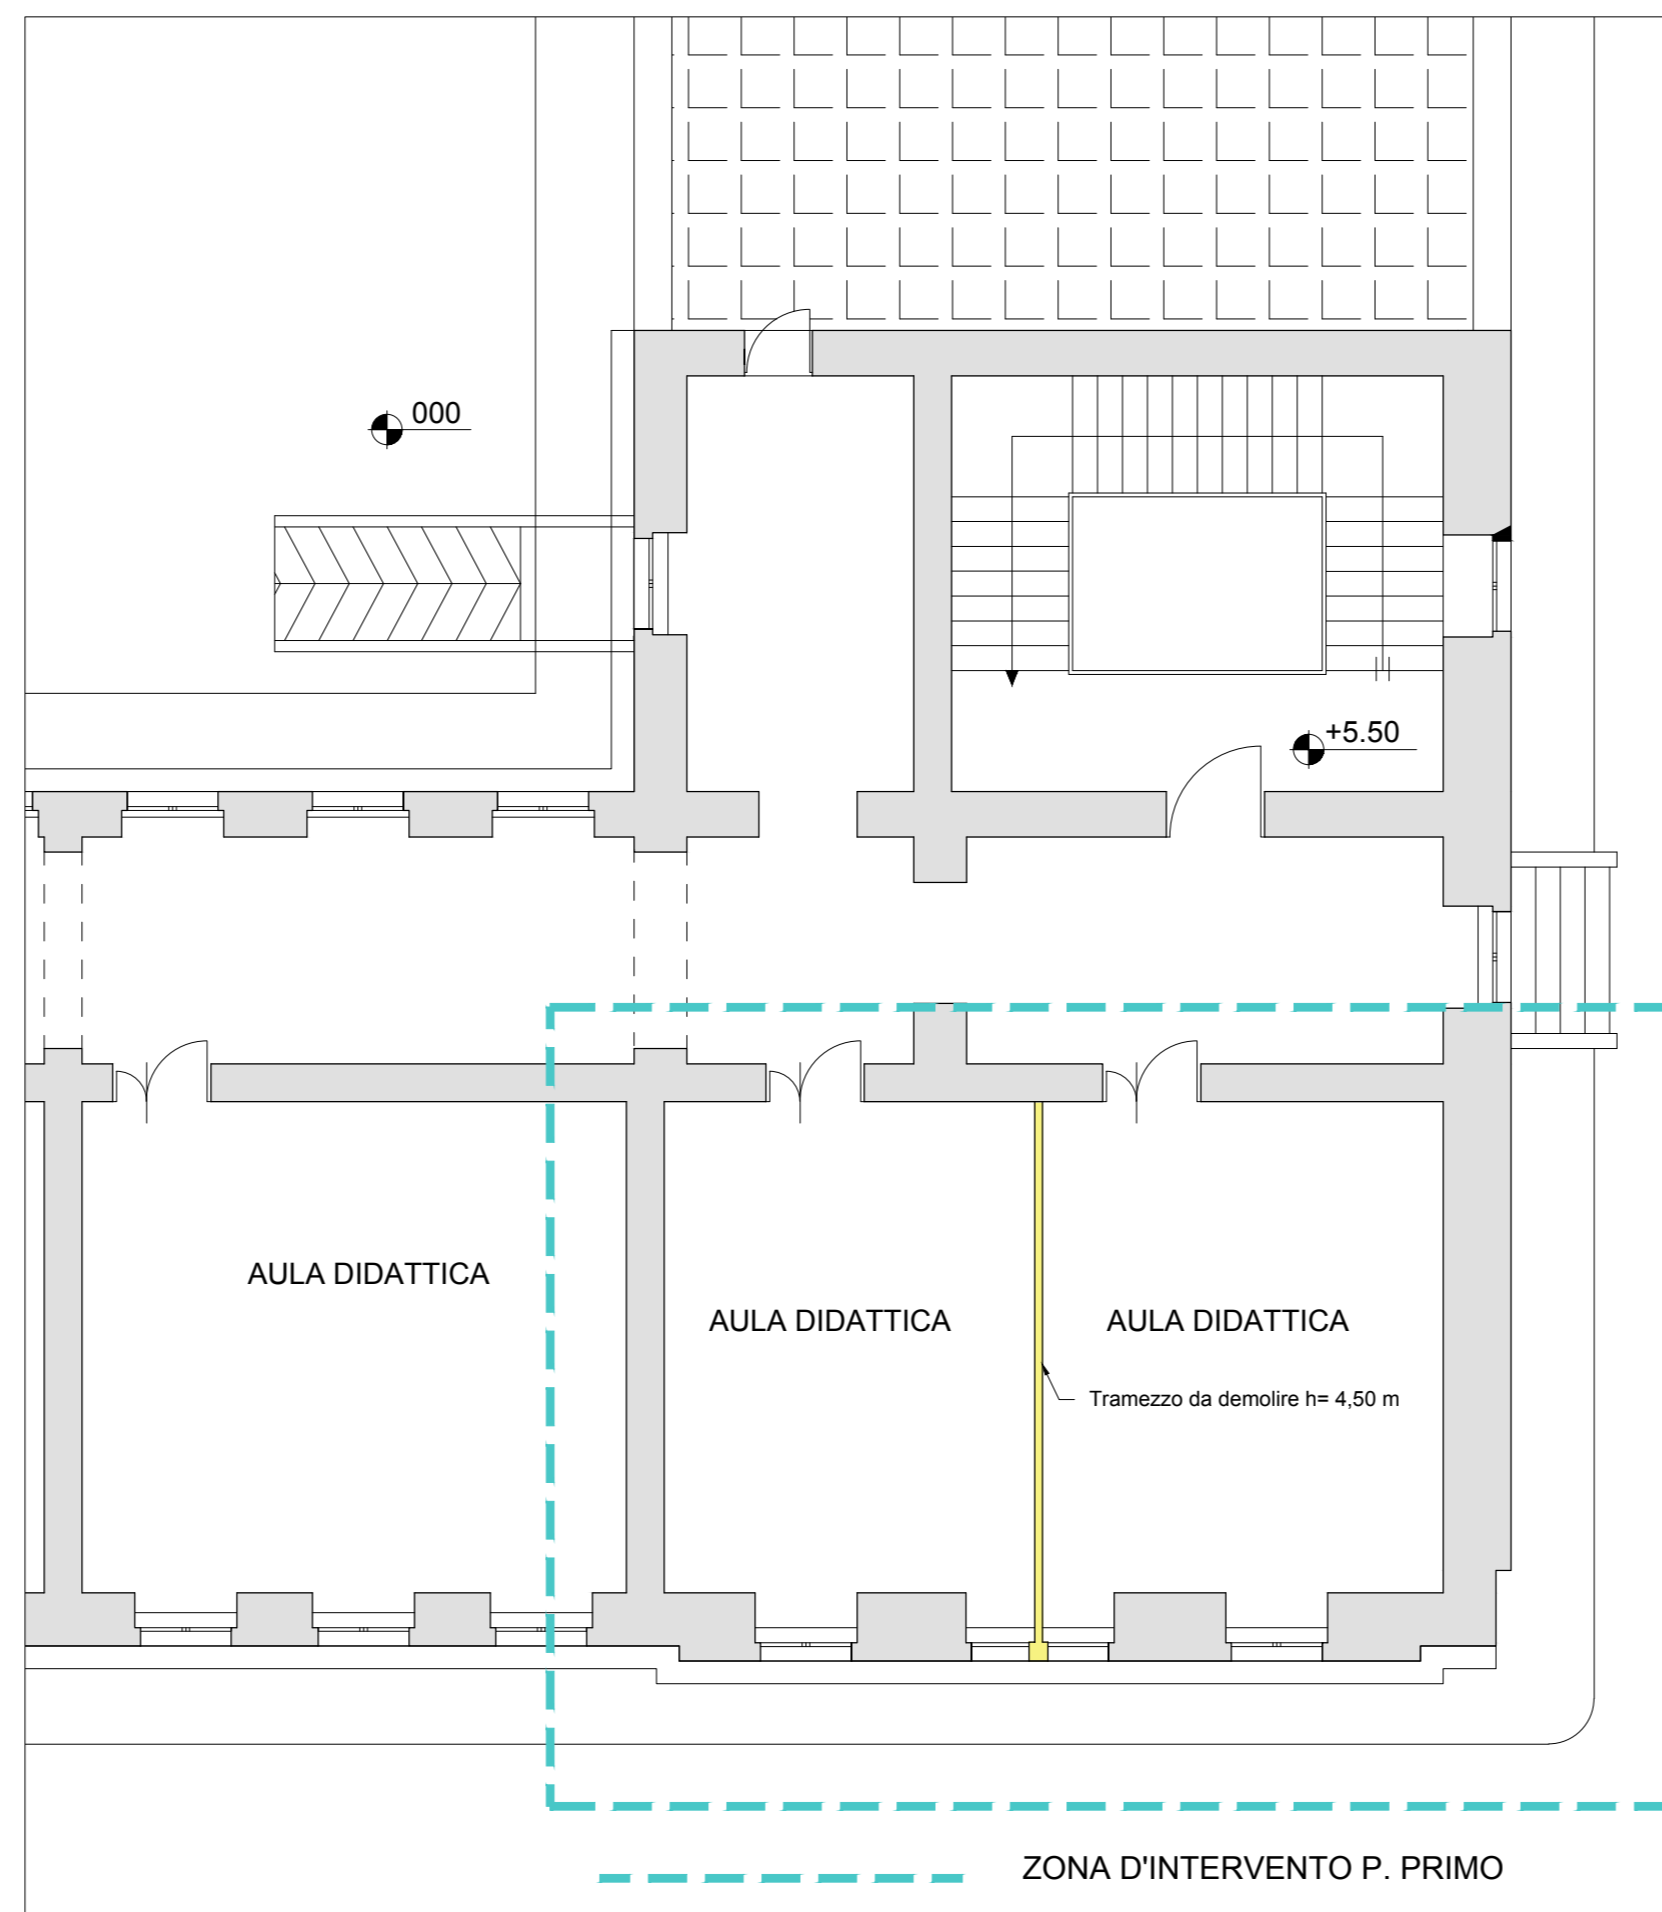

PIANTA PIANO PRIMO PROGETTO
SCALA 1:100

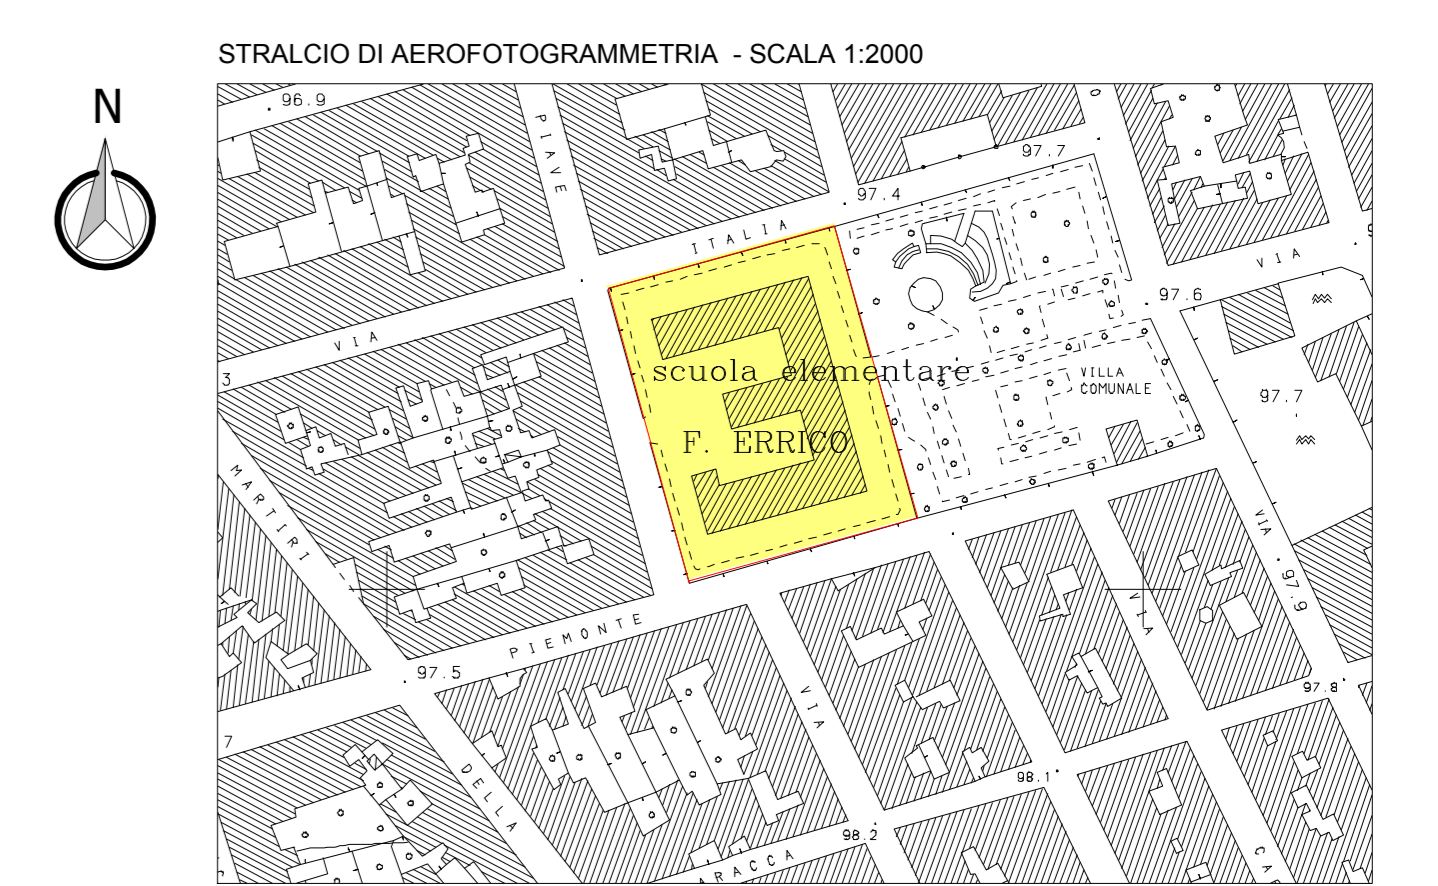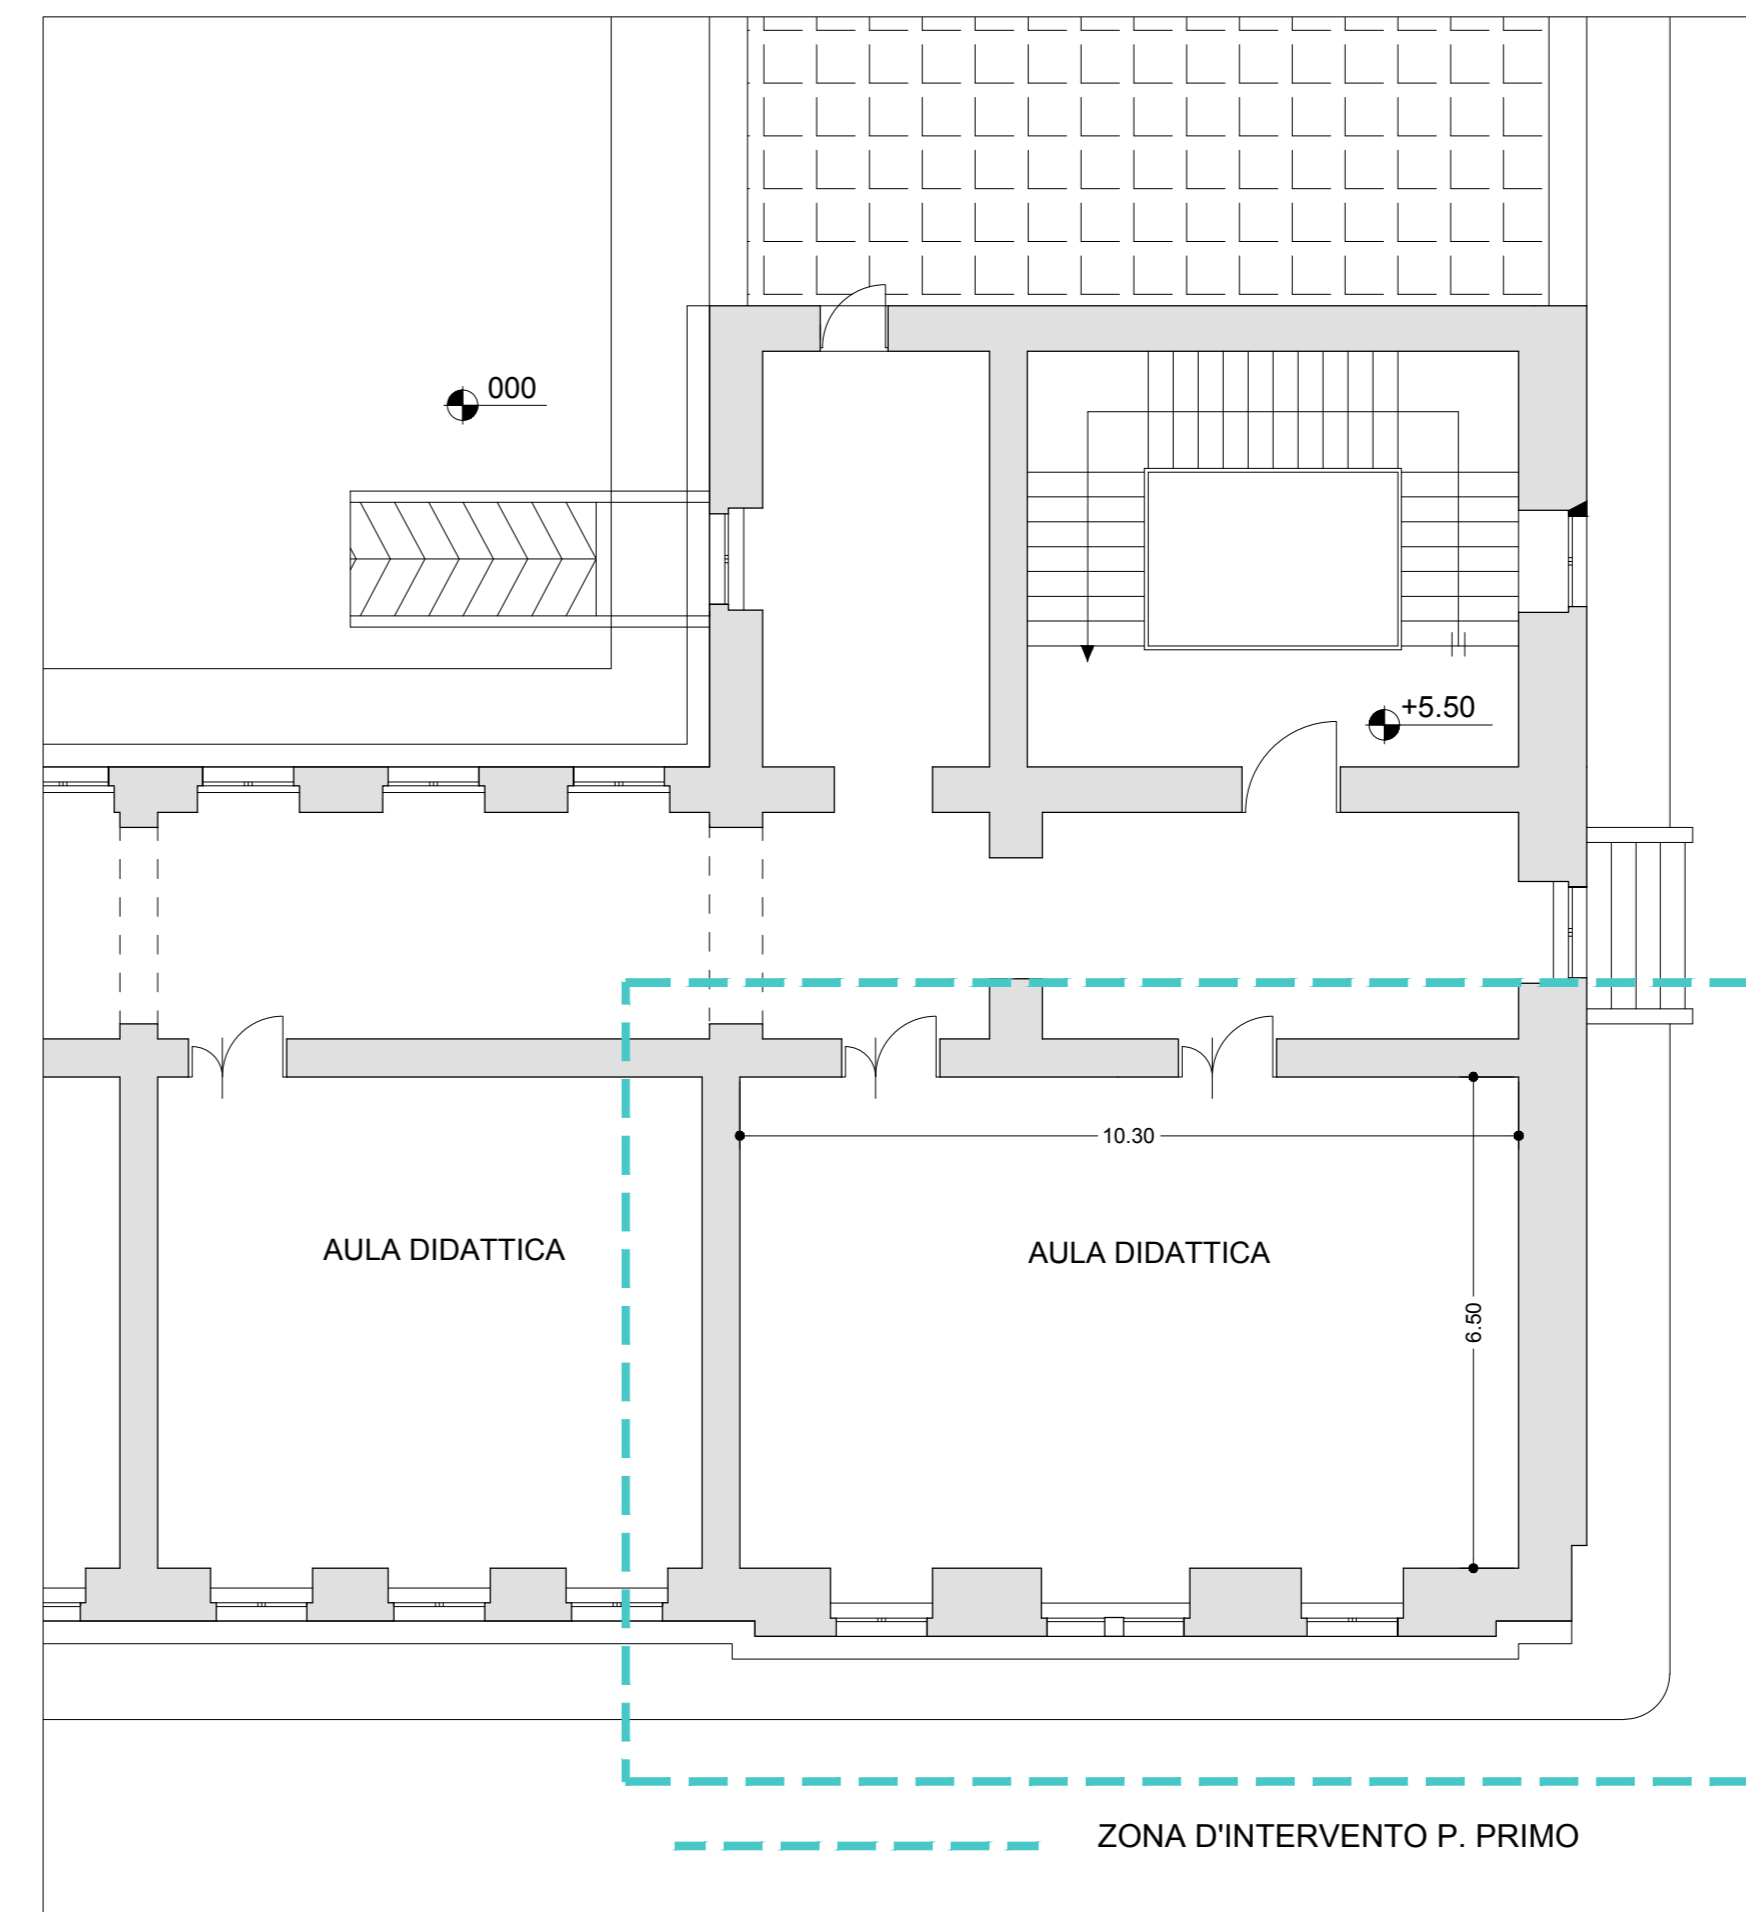

DESCRIZIONE DEGLI INTERVENTI DI PROGETTO

Il progetto prevede l'adeguamento della Direzione per ricavare la stanza Covid e della segreteria per adottare funzionalmente gli ambienti. Di seguito l'elenco sintetico delle opere previste, consistenti nella:

A PIANO TERRA

1. Adeguamento dell'impianto elettrico e rete dati per modifica layout e adeguamento norme COVID, comprensivo di realizzazione di impianto elettrico e di rete per nuove postazioni operative e Front Office. Compresa pitturazione delle superfici interne
2. Chiusura del vano porta direzione - segreteria
3. Realizzazione di archivio con f.p.o. di parete divisoria antincendio con resistenza al fuoco REI 180 e porta antincendio
4. Forniture di arredi postazioni ufficio amministrativo, archivio e stanza COVID tutti adeguati alla nuova normativa antiCOVID. Front Office - reception

A PIANO PRIMO

5. Demolizione di tramezzo aula piano primo e successivo ripristino di intonaco, pavimento e pitturazioni interne.

COMUNE DI LATIANO
Provincia di Brindisi
PON - FESR 2014-2020 - Asse 2 - Obiettivo 10.7 - Azione 10.7.1 - Interventi di adeguamento e di adattamento funzionale degli spazi e delle aule didattiche in conseguenza dell'emergenza sanitaria da COVID-19 presso l'edificio scolastico "Filippo Errico"

PROGETTAZIONE DEFINITIVA - ESECUTIVA

Inquadramento urbanistico ed individuazione degli interventi				
committente	COMUNE DI LATIANO 72022 Latiano BR - via C. Battisti n. 4			
progettista	Arch. Salvatore MADAGHIELE 72022 Latiano BR - Via C. Battisti n.4			
elaborati	STRALCIO AEROFOTOGRAMMETRICO	scala	1:2000	
	STRALCIO PPTR		1:2000	
	PT E PP - INDIVIDUAZIONE DEGLI INTERVENTI		1:200	
	PIANO TERRA ESISTENTE E PIANO TERRA DI PROGETTO		1:100	
	PIANO PRIMO ESISTENTE E PIANO PRIMO DI PROGETTO		1:100	
tav. n.	tav. cod.			
unica		A-01		
data	modifica			oggetto
NOV. 2020		modifica	oggetto	data